



PIĘTRO - projekt 1:100

WYSOKOŚĆ POMIESZCZEŃ 295 cm

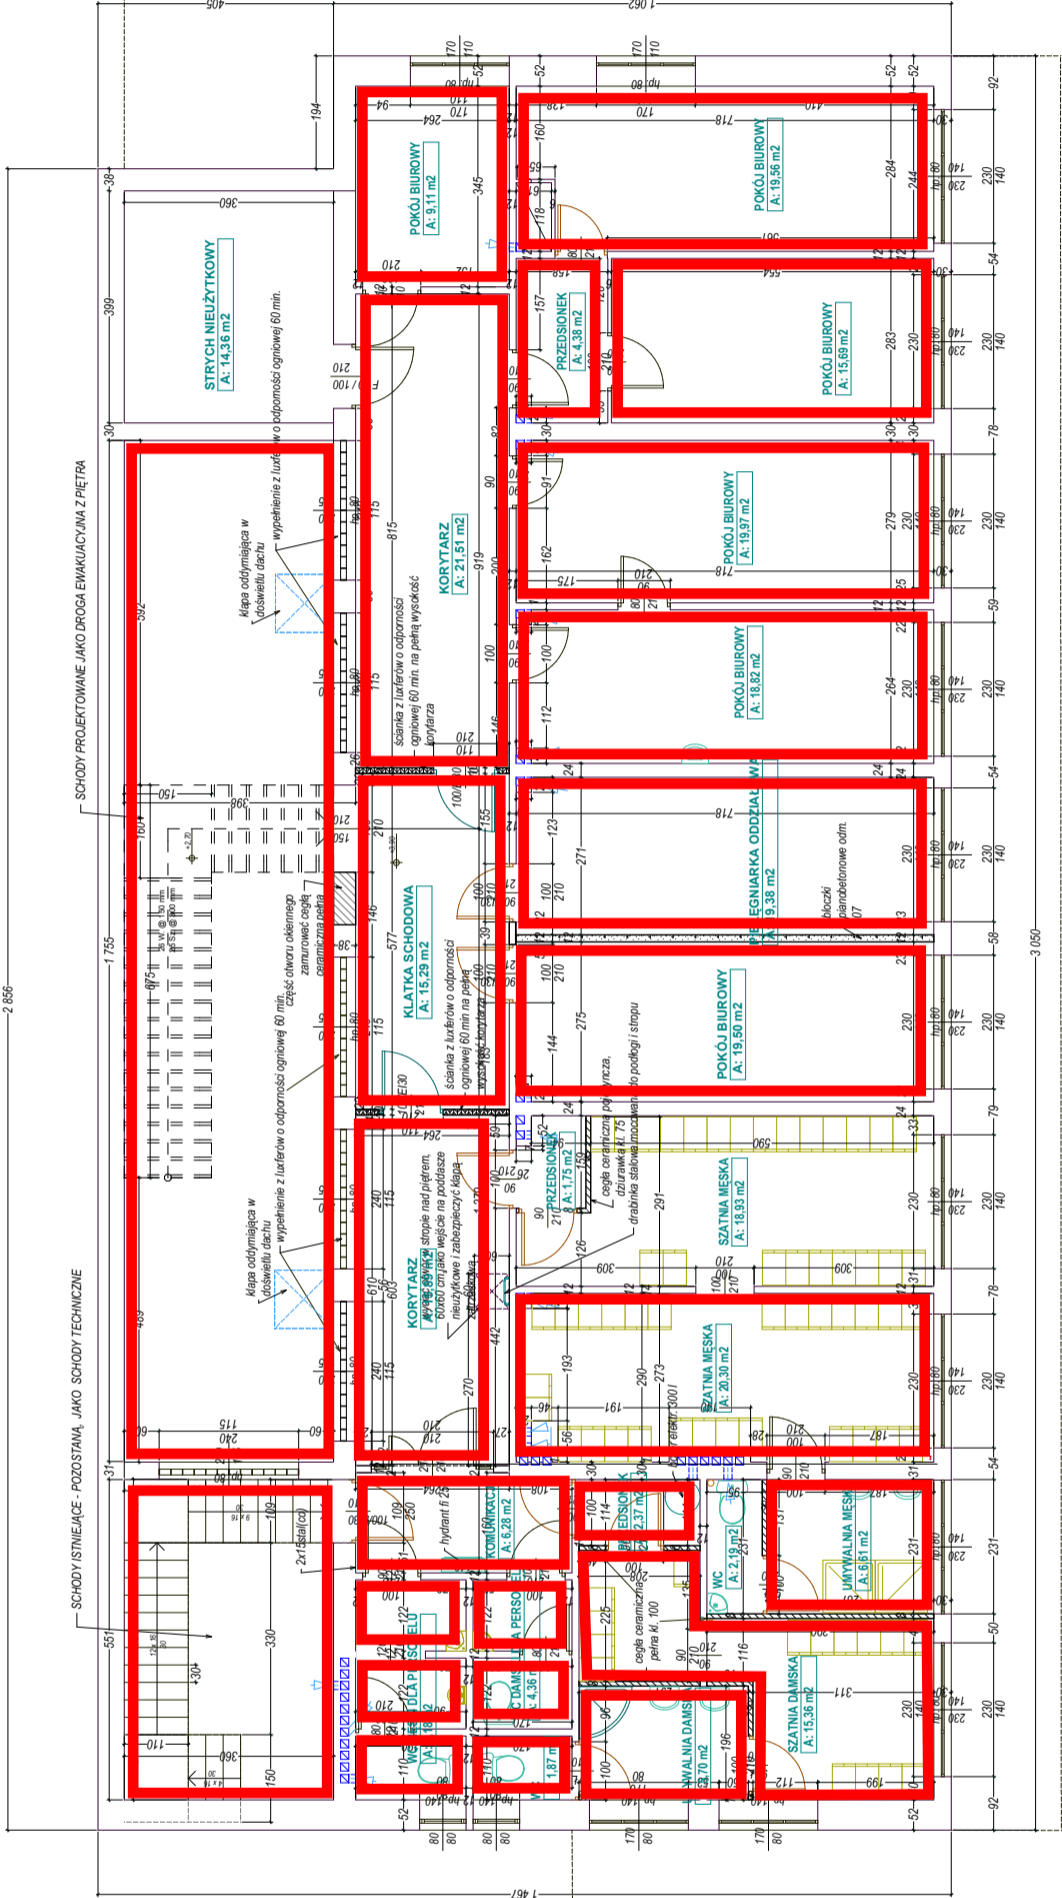

 Usługi Projektowo-Kosztorysowe i Nadzór Budowlany mgr inż. Andrzej Stępień			
Investor	SCRMITS W KIELCACH		
Obiekt	BUDYNEK STACJI RATOWNICTWA MEDYCZNEGO		
Localizacja	OSTROWIEC ŚW., UL. FOCHA 5, DZIAŁKI NR 28/8, 28/10, 108		
Zawartość ark.	RZUT PIĘTRA - PROJEKT		
	Imię i nazwisko	Nr. upraw.	Podpis
	mgr inż. Andrzej Stępień	KL. 174/90	
opracował :	Sławek Delko		
projektował :			
skala	Data opracowania		Nr. arkusza
	1:100		5

 POMIESZCZENIA PRZEZNACZONE DO REMONTU W ZAKRESIE  
OPISANYM W PRZEDMIARZE ROBÓT