



RZUT PARTERU  
1:50

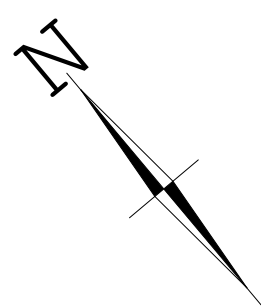

- LEGENDA:
- pomieszczenia istniejące, nie przeznaczone do przebudowy
  - pomieszczenia przebudowane lub nowe
  - ściany istniejące
  - ściany zewnętrzne projektowane gr. 39 cm (błoczek z betonu komórkowego odm. 07 gr. 24 cm + styropian EPS 70-040 gr. 15 cm)
  - ściany wewnętrzne konstrukcyjne gr. 24 cm z bloczków z betonu komórkowego odm. 07
  - ściany wewnętrzne działowe z bloczków z betonu komórkowego odm. 07 gr. 12 cm
  - fragmenty ścian do zamurowania bloczkami betonowymi odm. 07 lub cegłą ceramiczną pełną kl. 100
  - fragmenty ścian do wyburzenia

numer	nazwa	powierzchnia w m2	posadzka	wykończenie ścian	wykończenie sufitu
002	KŁATKA SCHODOWA	19,82	gres	Tynk cem-wap kat.III + gładz gipsowa; do wys. 200 cm farba zmywalna; powyżej farba emulsyjna	Tynk cem-wap kat. III + gładz gipsowa + malowanie farbami emulsyjnymi
003	KORYTARZ	4,03	gres	Tynk cem-wap kat.III + gładz gipsowa; do wys. 200 cm farba zmywalna; powyżej farba emulsyjna	Tynk cem-wap kat. III + sufit podwieszany modułowy 60x60 cm na wys. 260 cm
004	POKOJ PIELĘGNIARKI ODZIAŁOWEJ	20,62	tarkett	Tynk cem-wap kat.III + gładz gipsowa; do wys. 200 cm farba zmywalna; powyżej farba emulsyjna	Tynk cem-wap kat. III + sufit podwieszany modułowy 60x60 cm na wys. 260 cm
005	MAGAZYN MATERIAŁÓW OPATRUNKOWYCH	5,96	gres	Tynk cem-wap kat. III + gładz gipsowa + malowanie farbą emulsyjną + farby z glazury wokół umywalki do wys. 160 cm nad posadzką i na szerokość przyboru + po 60 cm z każdej strony	Tynk cem-wap kat. III + gładz gipsowa + malowanie farbami emulsyjnymi
006	KOTŁOWNIA	9,30	gres	Tynk cem-wap kat. III + gładz gipsowa + malowanie farbą emulsyjną	Tynk cem-wap kat. III + gładz gipsowa + malowanie farbami emulsyjnymi
007	SCHÓWEK GOSPODARCZY	1,56	gres	Tynk cem-wap kat. III + malowanie emulsyjne	j.w.
008	SZATNIA PERSONELU DAMSKA	11,85	tarkett	Tynk cem-wap kat. III + gładz gipsowa + malowanie farbą emulsyjną	j.w.
009	UMYWALNIA PERSONELU DAMSKA	7,71	gres	Okładzina z płytek ceramicznych do wys. 200 cm; powyżej farba emulsyjna	j.w.
010	KORYTARZ	5,47	gres	Tynk cem-wap kat. III + gładz gipsowa + malowanie farbą emulsyjną	Tynk cem-wap kat. III + sufit podwieszany modułowy 60x60 cm na wys. 260 cm
011	SZATNIA PERSONELU MĘSKA 1	24,86	tarkett	Tynk cem-wap kat. III + gładz gipsowa + malowanie farbą zmywalną	Tynk cem-wap kat. III + gładz gipsowa + malowanie farbami emulsyjnymi
012	PRZEDSIÓNEK MĘSKA 1	5,99	tarkett	Tynk cem-wap kat. III + gładz gipsowa + malowanie farbą zmywalną	j.w.
013	UMYWALNIA PERSONELU MĘSKA 1	9,23	gres	Okładzina z płytek ceramicznych do wys. 200 cm; powyżej farba emulsyjna	j.w.
014	SZATNIA PERSONELU MĘSKA 2	25,02	tarkett	Tynk cem-wap kat. III + gładz gipsowa + malowanie farbą zmywalną	j.w.
015	KORYTARZ	5,98	gres	Tynk cem-wap kat.III + gładz gipsowa; do wys. 200 cm farba zmywalna; powyżej farba emulsyjna	j.w.
016	WIATROLAP	2,13	gres	Tynk cem-wap kat.III + gładz gipsowa; do wys. 200 cm farba zmywalna; powyżej farba emulsyjna	j.w.
017	POKOJ ADMINISTRACYJNY	12,09	gres	Tynk cem-wap kat. III + gładz gipsowa + malowanie farbą zmywalną	j.w.
018	POCZĘKALNIA	13,08	gres	Tynk cem-wap kat. III + gładz gipsowa + malowanie farbą zmywalną	j.w.
019	WC OGÓLNODOSTĘPNE	8,29	gres	Okładzina z płytek ceramicznych do wys. 200 cm; powyżej farba emulsyjna	j.w.
020	GABINET LEKARSKI	12,50	gres	Glazura na ścianach do wys. 200 cm; powyżej tynk cem-wap kat. III + gładz gipsowa + malowanie farbą szorowaną na pełną wysokość ścian	j.w.
021	GABINET ZABIEGOWY	19,87	gres	Glazura na ścianach do wys. 200 cm; powyżej tynk cem-wap kat. III + gładz gipsowa + malowanie farbą szorowaną na pełną wysokość ścian	j.w.
022	KORYTARZ	2,86	gres	Tynk cem-wap kat. III + gładz gipsowa + malowanie farbą zmywalną	Tynk cem-wap kat. III + sufit podwieszany modułowy 60x60 cm na wys. 260 cm
023	MAG. GOSP. / POM. PORZĄDKOWE	3,15	gres	Tynk cem-wap kat. III + gładz gipsowa + malowanie farbą zmywalną; farby z glazury wokół umywalki do wys. 160 cm nad posadzką i na szerokość przyboru + po 60 cm z każdej strony	Tynk cem-wap kat. III + gładz gipsowa + malowanie farbami emulsyjnymi
024	MYJNIA AMBULANSÓW	31,27	gres	Glazura na pełną wysokość ścian	j.w.
025	GARAŻ AMBULANSU	32,42	gres	Tynk cem-wap kat. III + malowanie emulsyjne	j.w.
026	GARAŻ AMBULANSU	32,23	gres	Tynk cem-wap kat. III + malowanie emulsyjne	j.w.
027	GARAŻ AMBULANSU	32,41	gres	Tynk cem-wap kat. III + malowanie emulsyjne	j.w.
028	MAGAZYN OPON	17,26	gres	Tynk cem-wap kat. III + malowanie emulsyjne	j.w.
029	KORYTARZ	4,59	gres	Tynk cem-wap kat.III + gładz gipsowa; do wys. 200 cm farba zmywalna; powyżej farba emulsyjna	j.w.
030	PRZEDSIÓNEK	2,67	gres	Tynk cem-wap kat.III + gładz gipsowa; do wys. 200 cm farba zmywalna; powyżej farba emulsyjna	j.w.
031	MAGAZYN OPADÓW MED.	3,04	gres	Glazura na pełną wysokość ścian	Tynk cem-wap kat. III + sufit podwieszany modułowy 60x60 cm na wys. 260 cm
032	POM. AGREGATU PRĄDOTWORZĄCEGO	3,16	gres	Tynk cem-wap kat.III + gładz gipsowa; do wys. 200 cm farba zmywalna; powyżej farba emulsyjna	Tynk cem-wap kat. III + gładz gipsowa + malowanie farbami emulsyjnymi
033	POM. GOSPODARCZE	1,25	gres	Glazura na pełną wysokość ścian	j.w.
034	POM. GOSPODARCZE	1,28	gres	Glazura na pełną wysokość ścian	j.w.
035	POM. GOSPODARCZE	7,31	gres	Tynk cem-wap kat.III + gładz gipsowa; do wys. 200 cm farba zmywalna; powyżej farba emulsyjna	j.w.
		400,36			

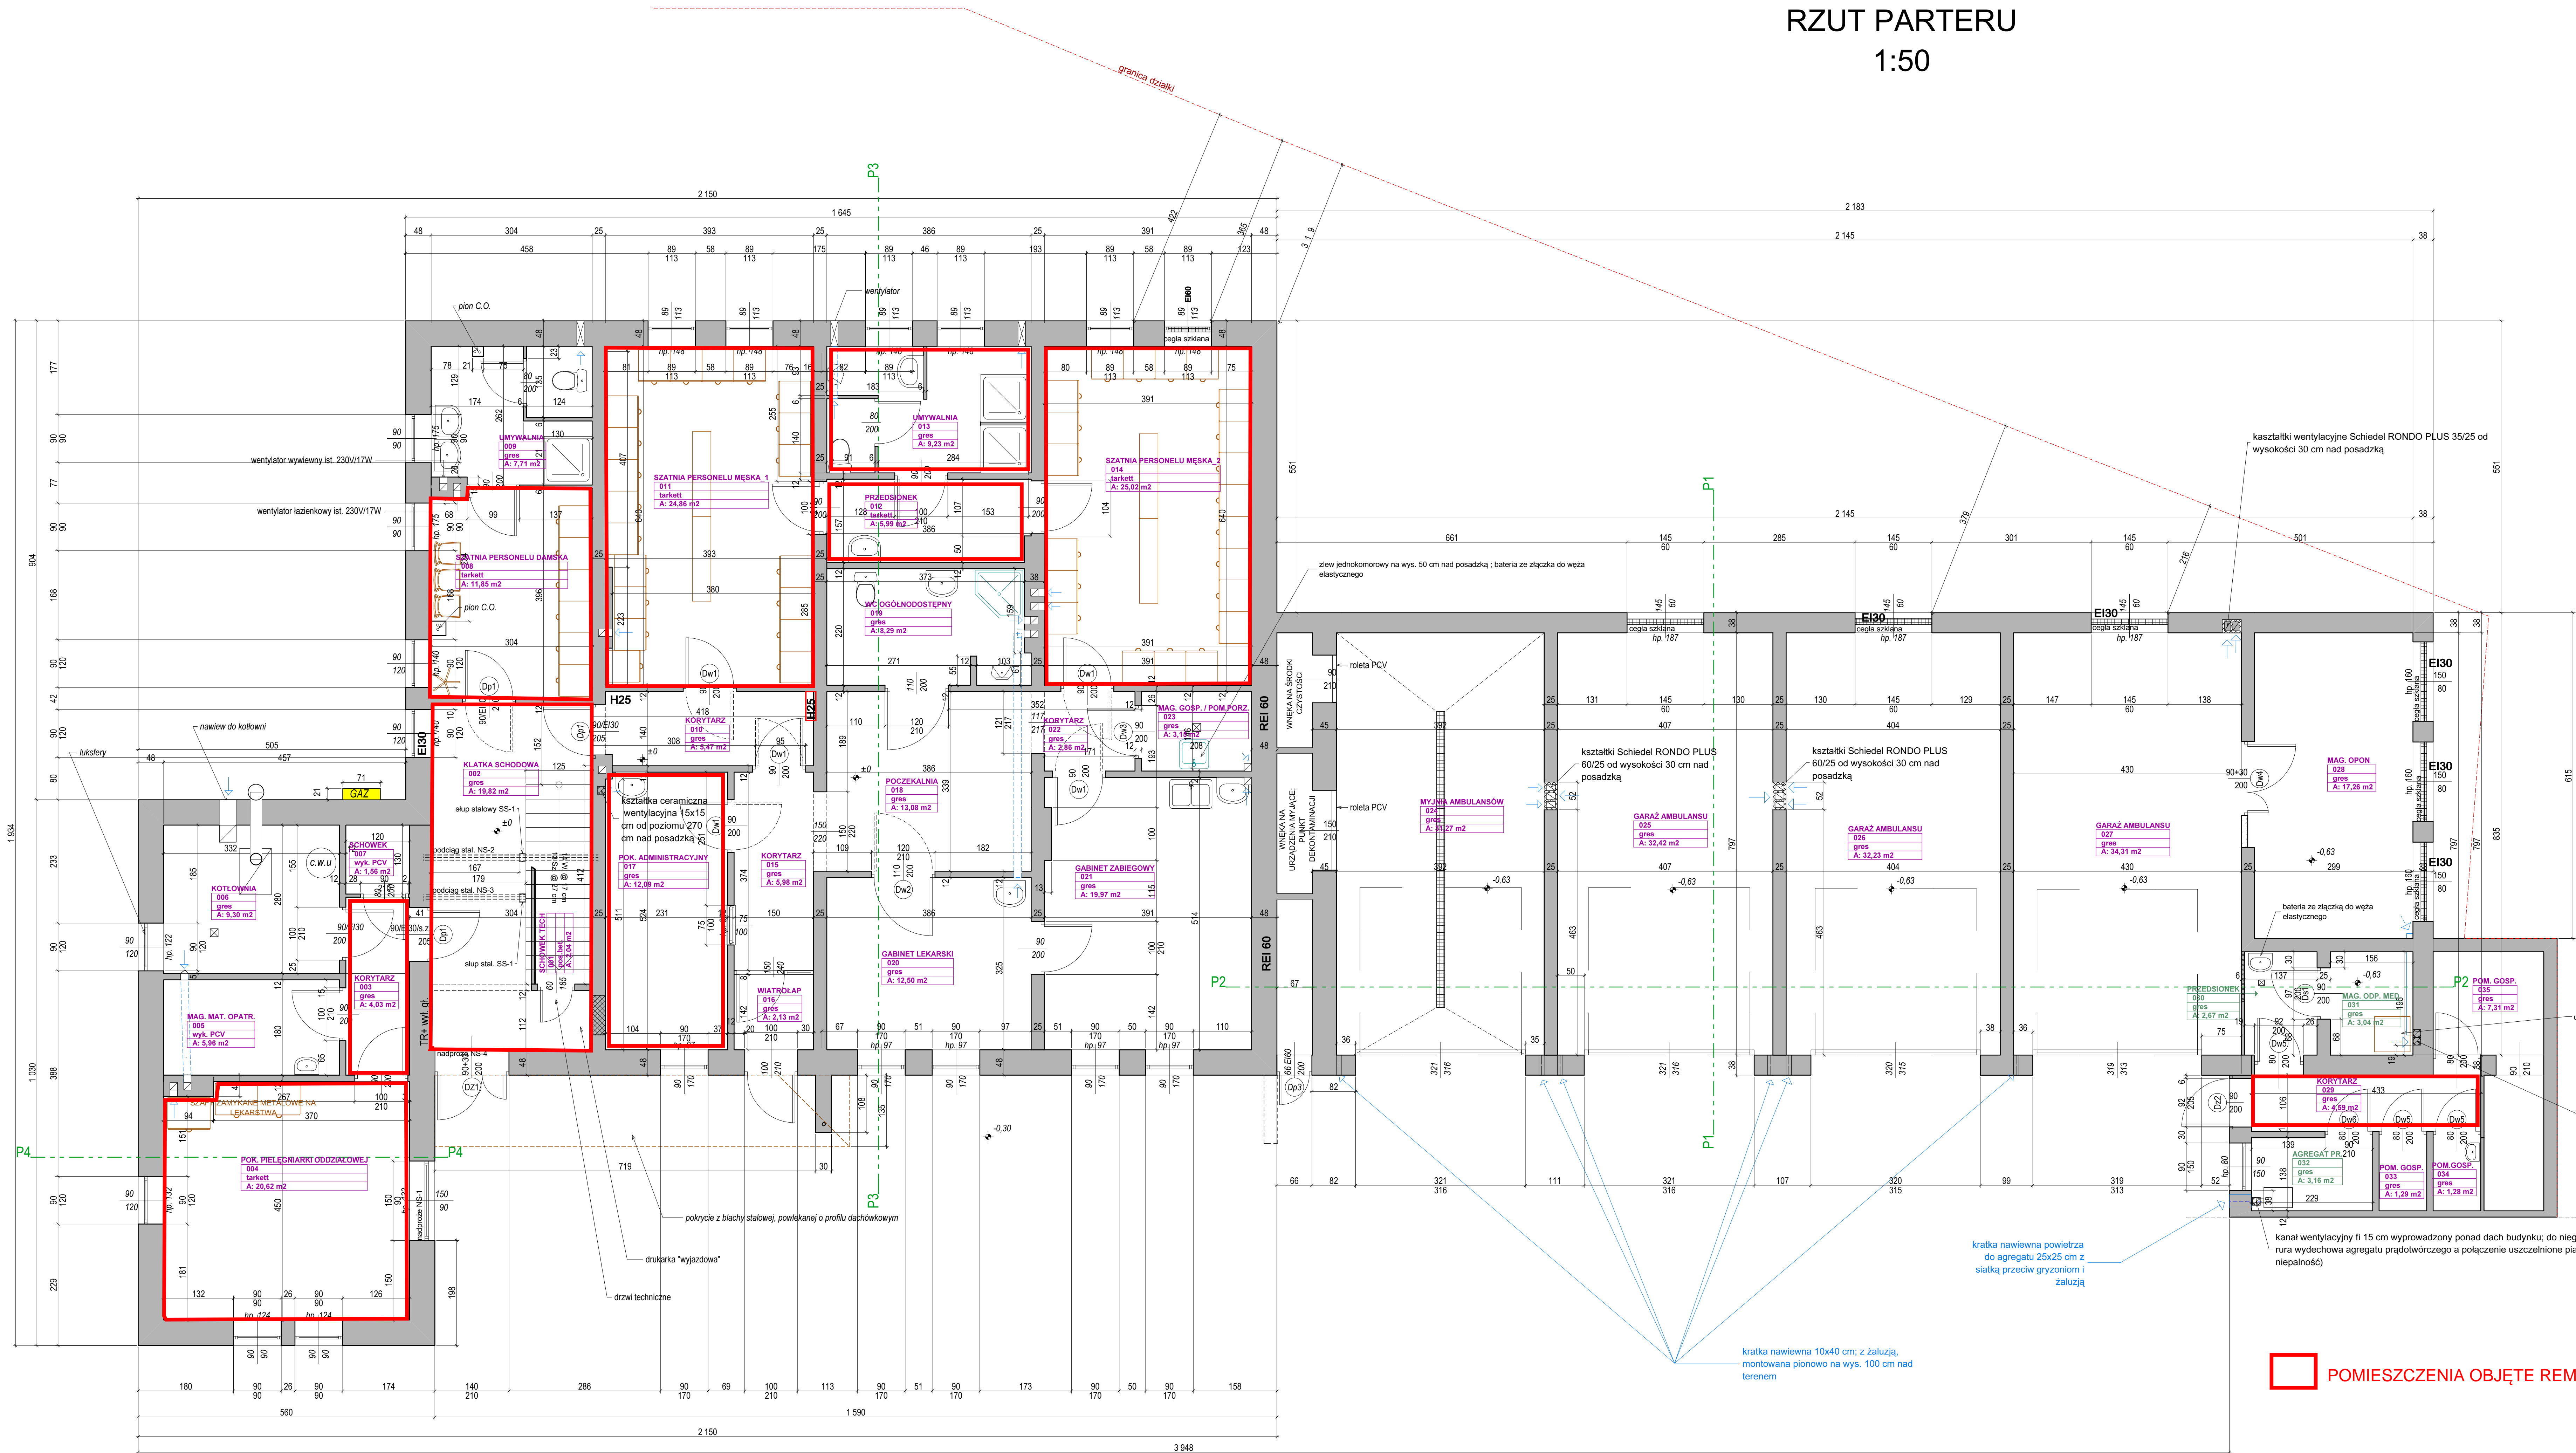

POMIESZCZENIA OBJĘTE REMONTEM W ZAKESIE OPISANYM W PRZEDMIARZE ROBÓT

Investor	Świętokrzyskie Centrum Ratownictwa Medycznego i Transportu Sanitarnego w Kielcach
Obiekt	Nadbudowa i przebudowa Oddziału w Starachowicach
Lokalizacja	Starachowice, ul. Borkowskiego 4 ; działka nr ewid. 1128/4
Zawartość ark.	RZUT PARTERU
projektował	mgr inż. arch. Grzegorz Makowski
opracował	mgr inż. arch. Grzegorz Makowski
skala	1:50
Data opracowania	03.2015
nr arkusza	2